


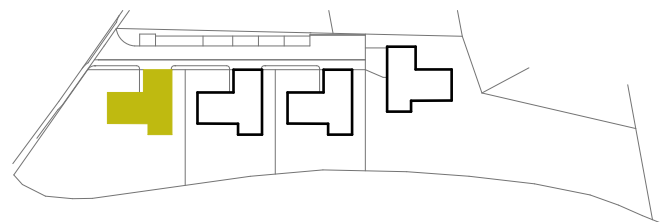

ČÍSLO	ÚČEL MÍSTNOSTI	PLOCHA
0.01	OBYTNÝ PROSTOR	29,3
0.02	POKOJ	12,6
0.03	POKOJ	11,8
0.04	LOŽNICE	14,2
0.05	KOUPELNA	5,7
0.06	ŠATNA	5,9
0.07	KOUPELNA	6,7
0.08	CHODBA	4,9
0.09	WC	1,8
0.10	TECHNICKÁ MÍSTNOST	4,3
0.11	SKLAD	36,0
0.12	SKLAD	2,5


135,7 m²



MĚŘÍTKO PŮDORYSU 1:100 /FORMÁT A4



VILA 1 | PŮDORYS SUTERÉNU (1PP)

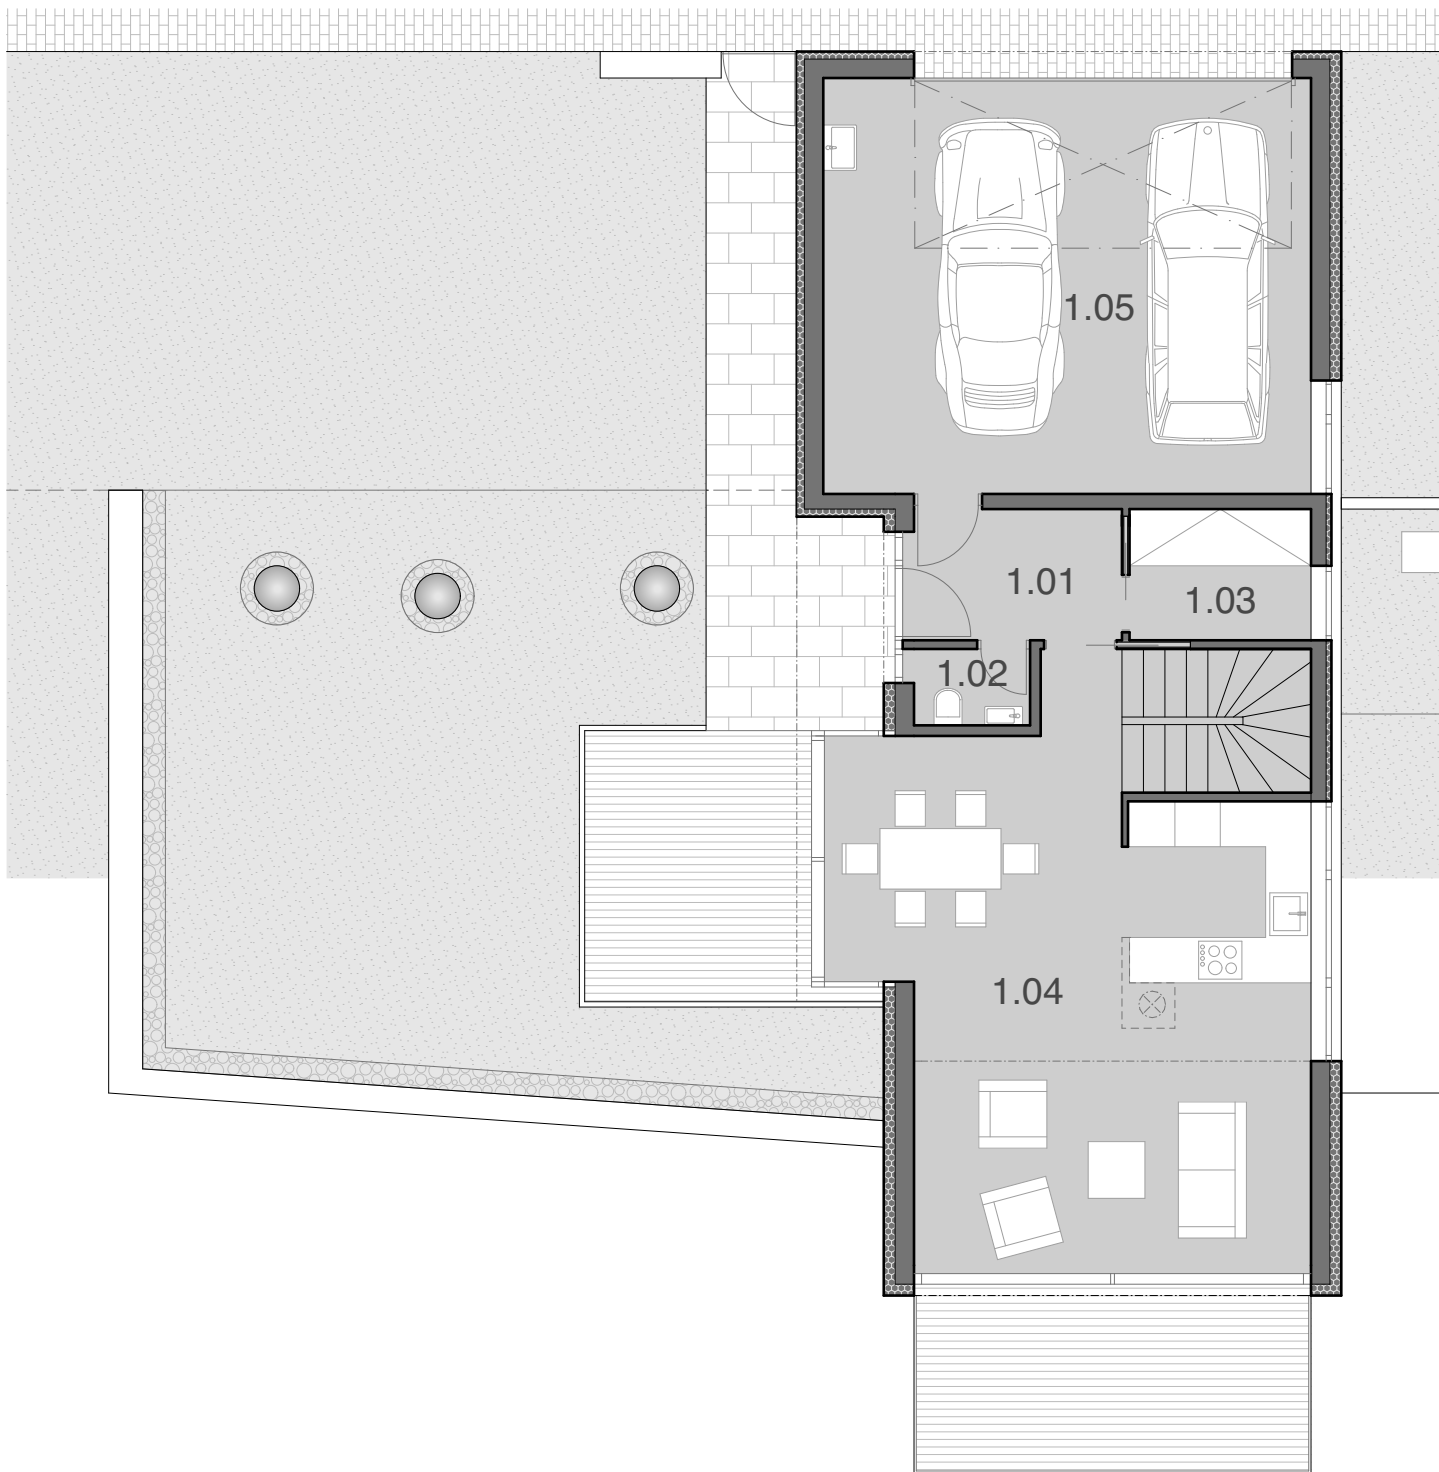


ČÍSLO ÚČEL MÍSTNOSTI

1.01	ZÁDVEŘÍ
1.02	WC
1.03	ŠATNA
1.04	SPOLEČENSKÁ MÍSTNOST SE SCHODIŠTĚM
1.05	GARÁŽ

PLOCHA


5,0
1,6
4,2
45,0
35,5
91,3 m ²

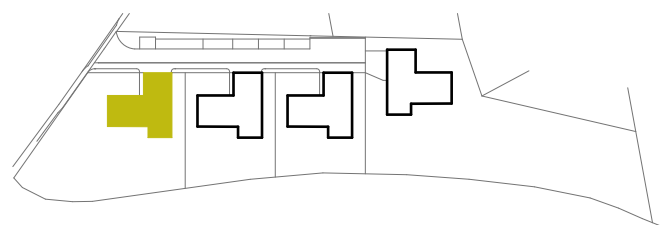


MĚŘÍTKO PŮDORYSU 1:100 /FORMÁT A4



VILA 1 | PŮDORYS PŘÍZEMÍ (1NP)

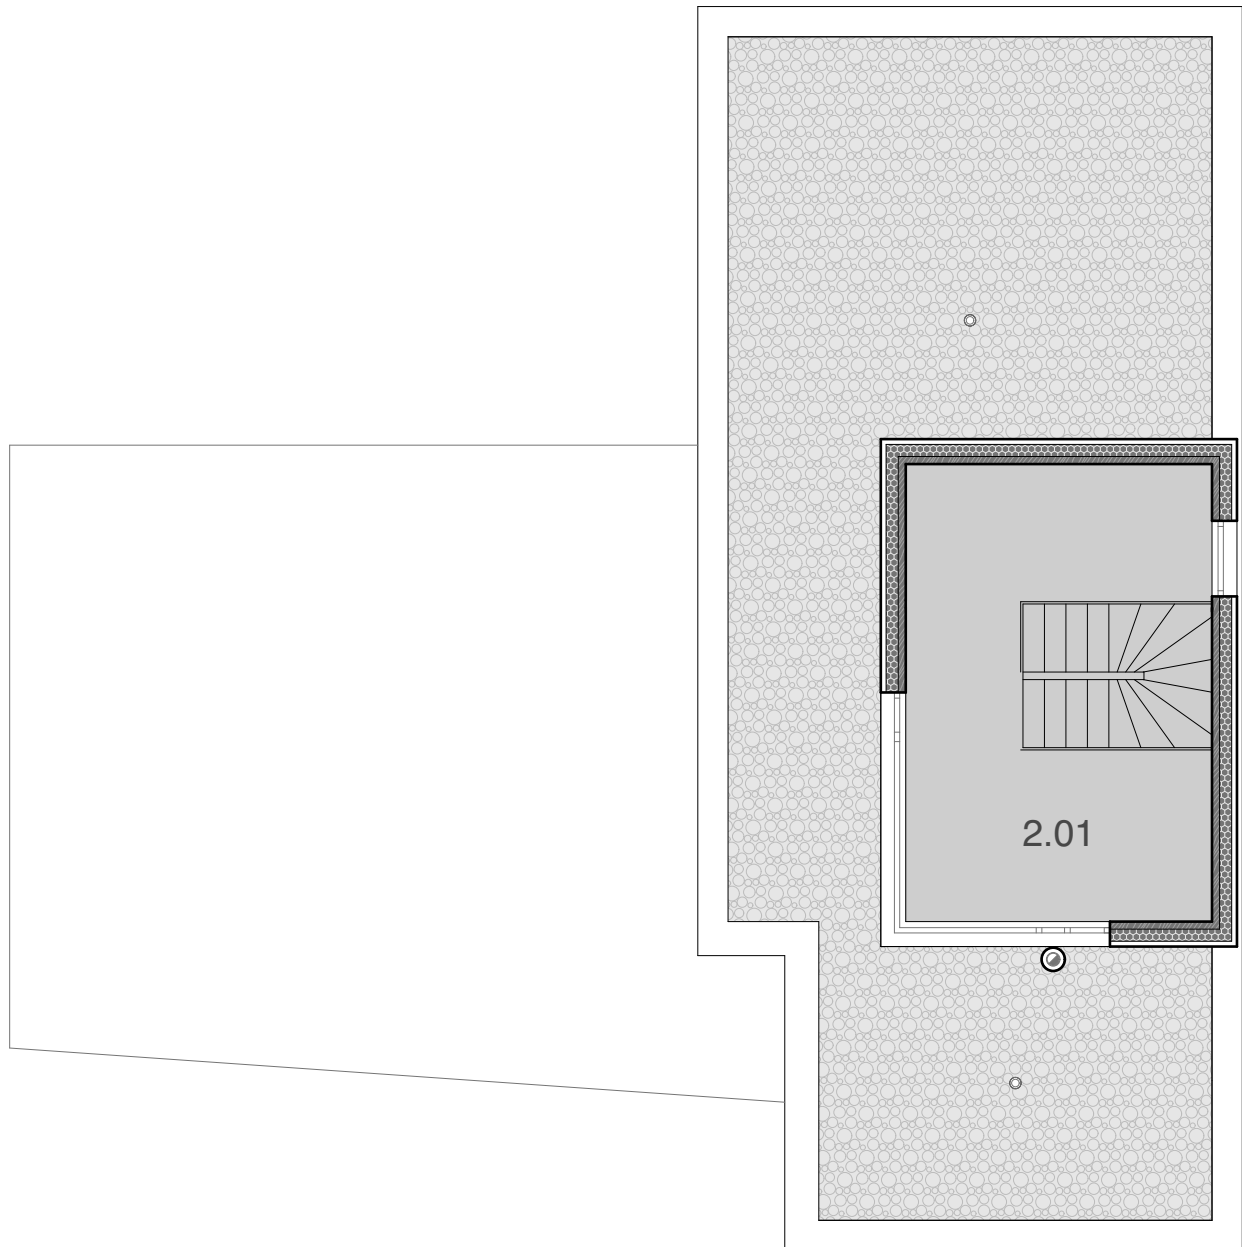

ČÍSLO	ÚČEL MÍSTNOSTI	PLOCHA
2.01	POKOJ SE SCHODIŠTĚM	24,5
		24,5 m ²

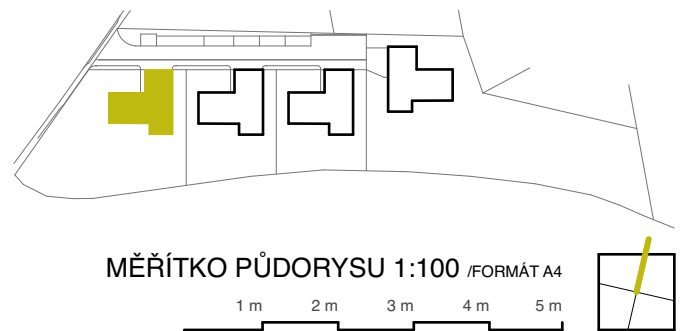

VILA 1 | PŮDORYS NÁSTAVBY (2NP)